


TRANSCANADIENNE

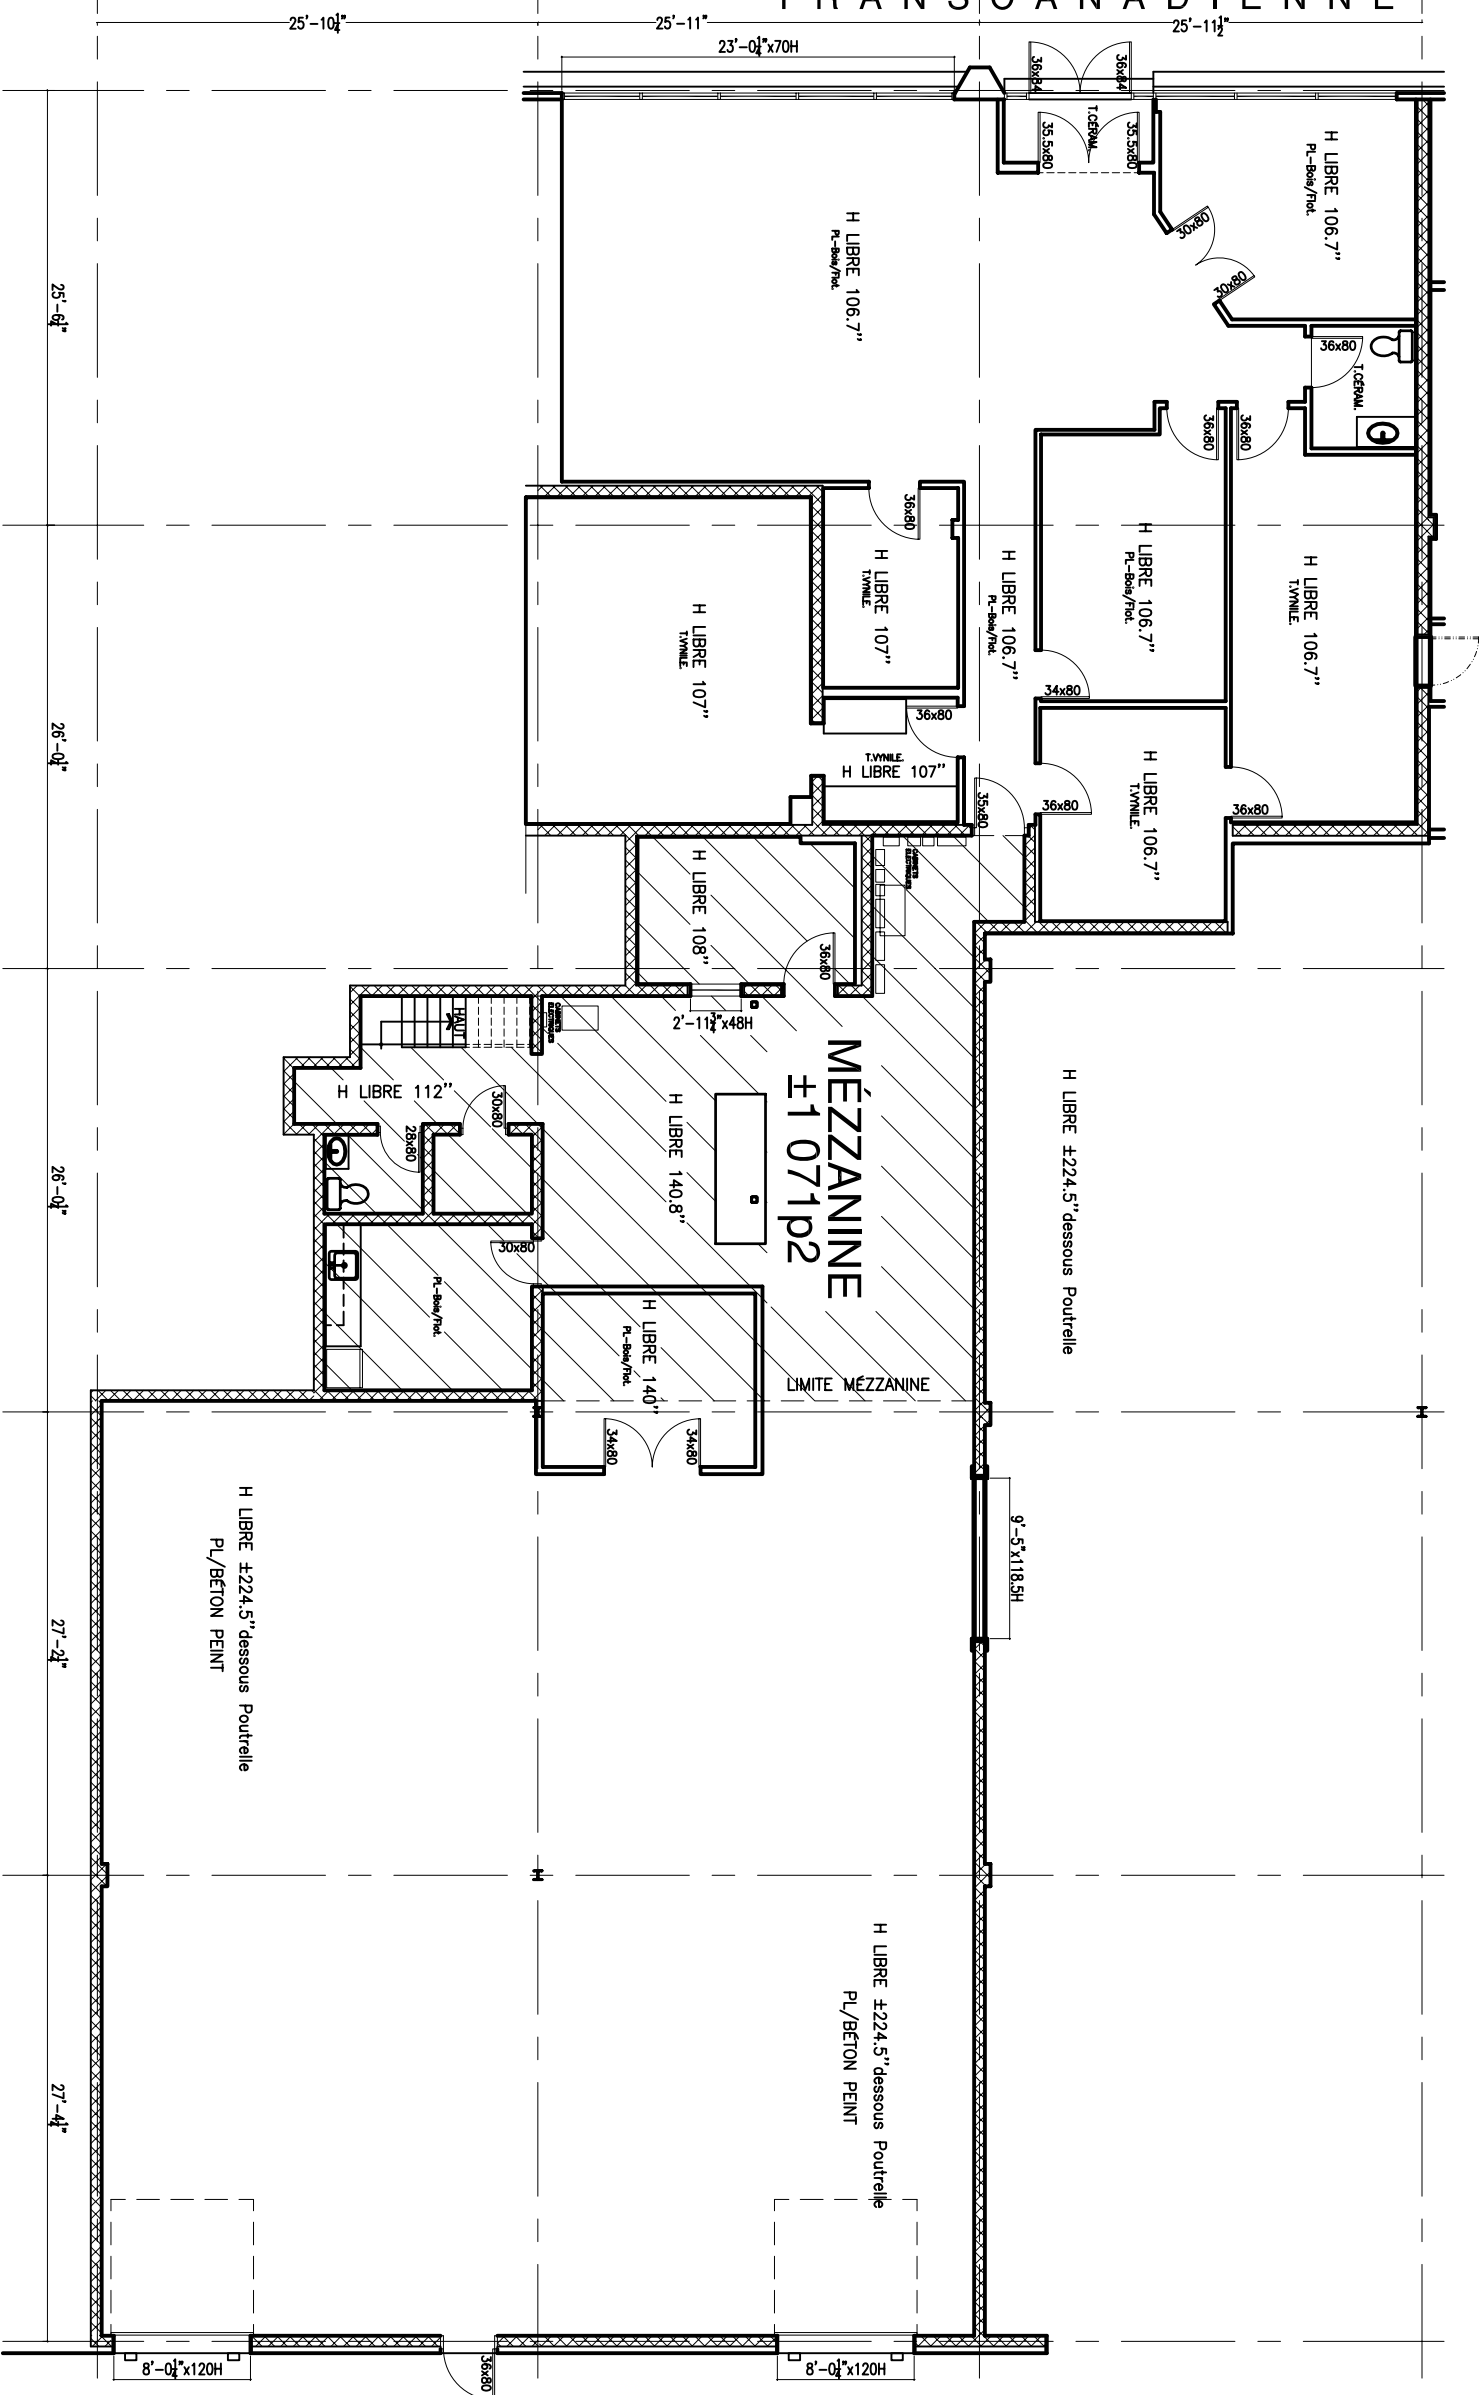


NOTES GÉNÉRALES :

EMIS POUR CLIENT

NO. RÉVISION	PAR	DATE

MARTIN F. MIKEM
4896, Bvd ROBERT
SUITE 22
MONTREAL, QC
H4M 1Y6
Tel./fax (514) 321-7590
Cell. (514) 831-6326

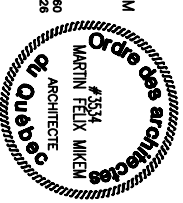


9112-6821 QUEBEC INC.
(FIRM CAPITAL PROPERTIES
INC.)
8025/8055, TRANSCANADIENNE
VILLE ST LAURENT, QC

PLAN EXISTANT 8025

PLAN EXISTANT 8025 (±6 400p2/BOMA)

ÉCHELLE 3/16"=1'-0" BUREAUX ENTREPOT

3 568p2 ±2 832p2

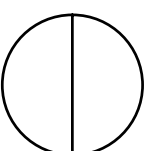

DATE :	PROJET NO :
01/03/2014	03-2014-P1
DESSINÉ PAR :	APPROUVÉ PAR :
M.F. MIKEM	M.F. MIKEM
APPROUVÉ PAR :	DESSIN NO :
M.F. MIKEM	A-3
ÉCHELLE :	04/03/2014 TRANSCANADIENNE
3/16"=1'-0"	